

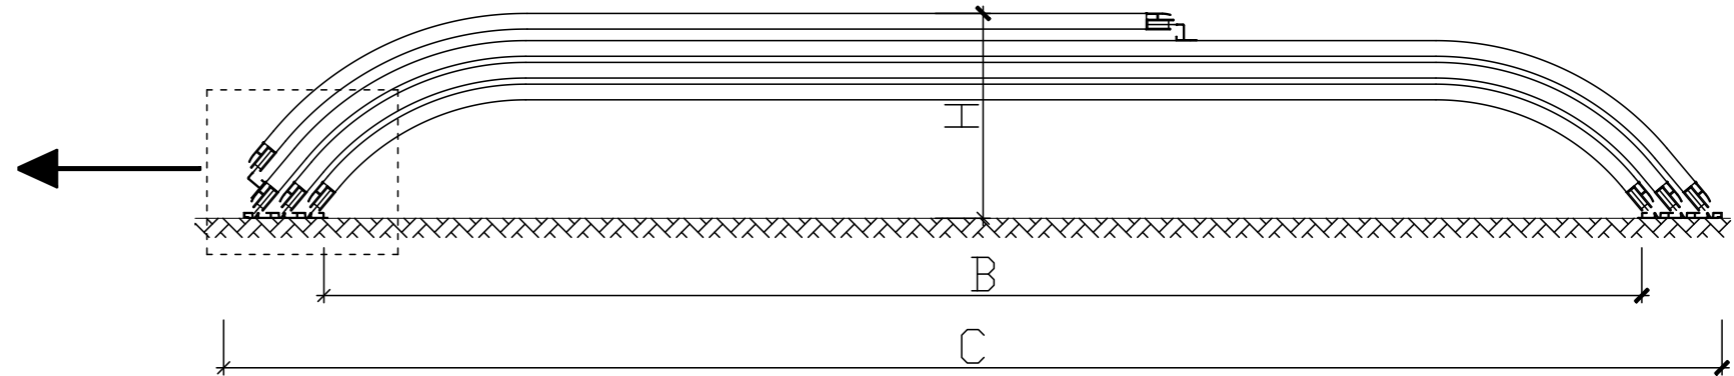
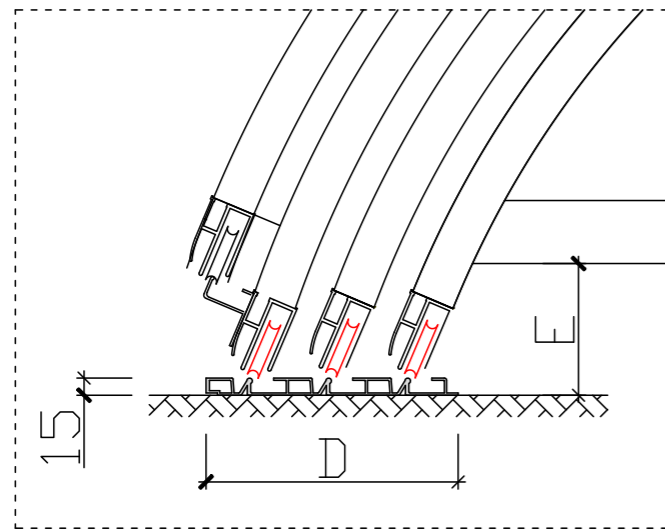
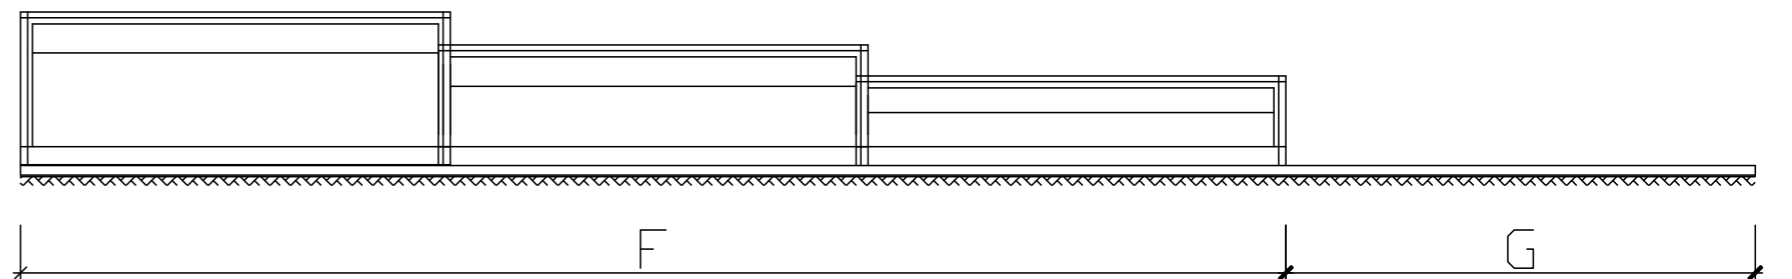
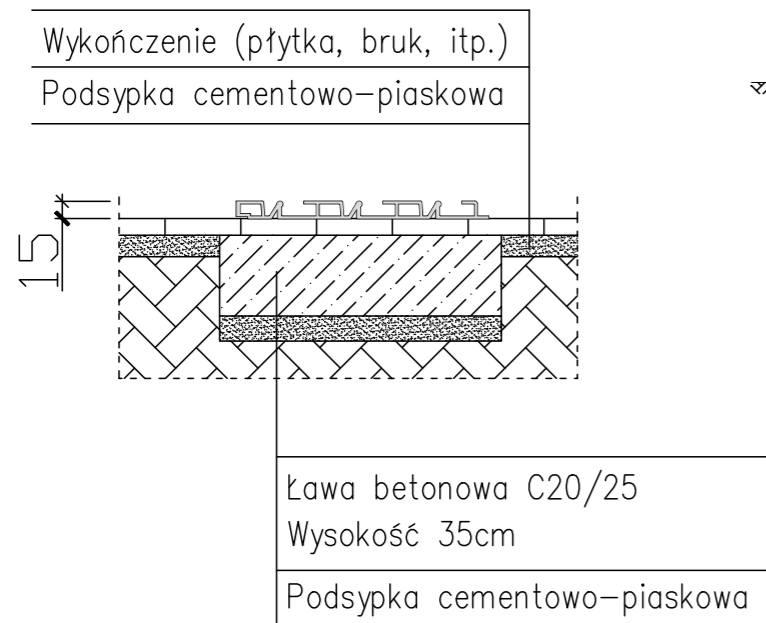


ZADASZENIE AURORA - NISKIE PROWADNICE - 3 MODUŁY

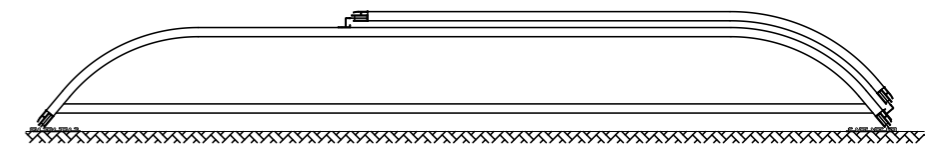

Ściana frontowa - drzwi lewe

Ściana frontowa - drzwi prawe

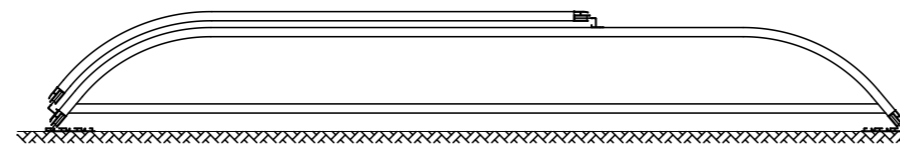

| B | C | D | E | F | G | H |
|----------------------|----------------------|----------------|--------------------------------|--------------------|-------------------|---------------------|
| Szerokość wewnętrzna | Szerokość zewnętrzna | Szerokość szyn | Wysokość gumy termoplastycznej | Długość zadaszenia | Przedłużenie szyn | Wysokość zadaszenia |
| 395 cm | 437 cm | 22 cm | 12-13 cm | 737 cm | 250-300 cm | 50 cm |