

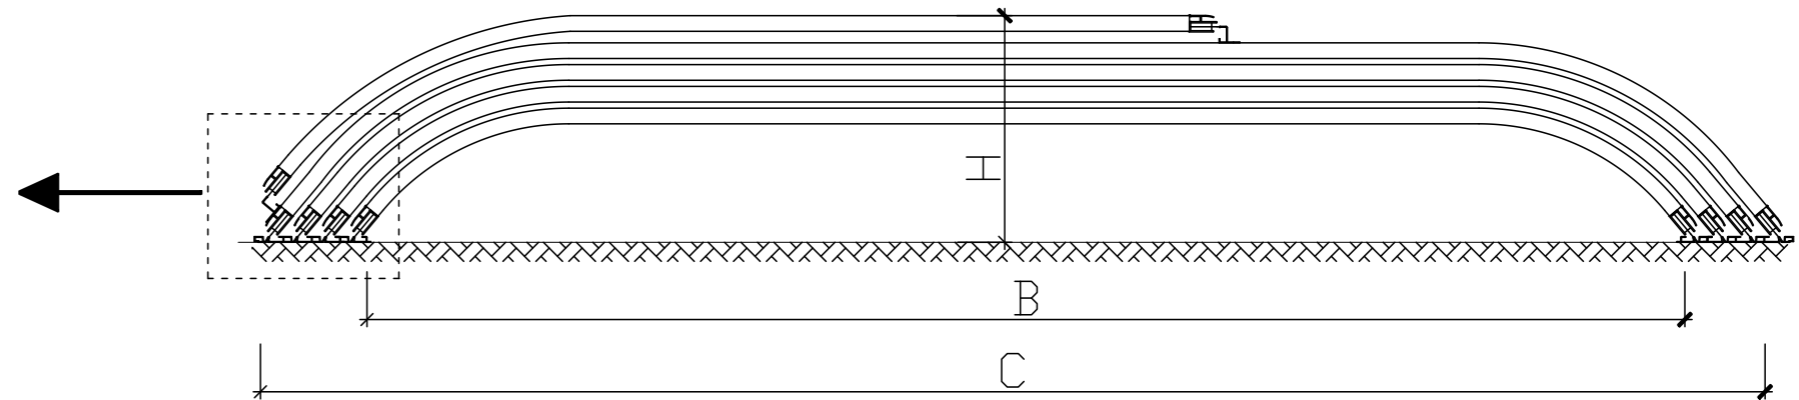
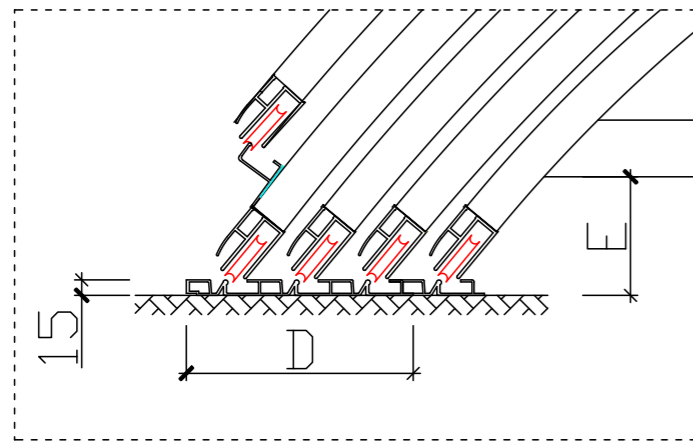


# ZADASZENIE AURORA - NISKIE PROWADNICE - 4 MODUŁY

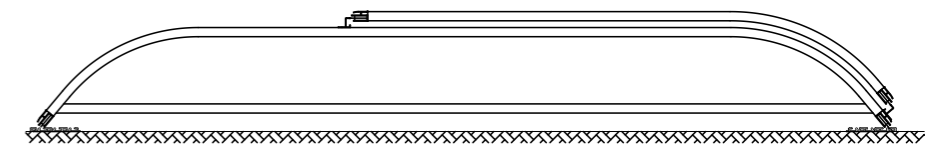


Ściana frontowa - drzwi lewe


Ściana frontowa - drzwi prawe

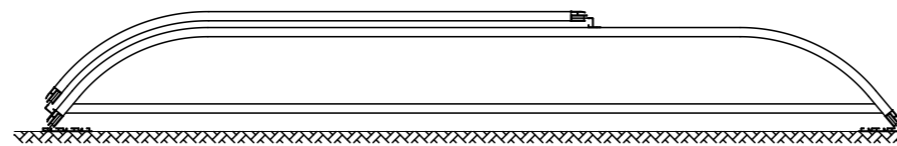

Wykończenie (płytki, bruk, itp.)  
Podsyпка cementowo-piaskowa

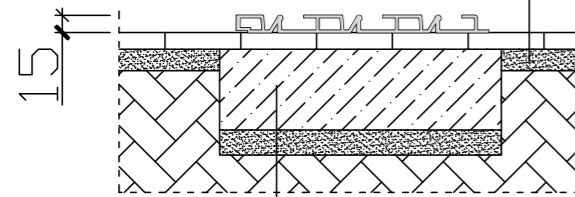

Ława betonowa C20/25  
Wysokość 35cm  
Podsyпка cementowo-piaskowa

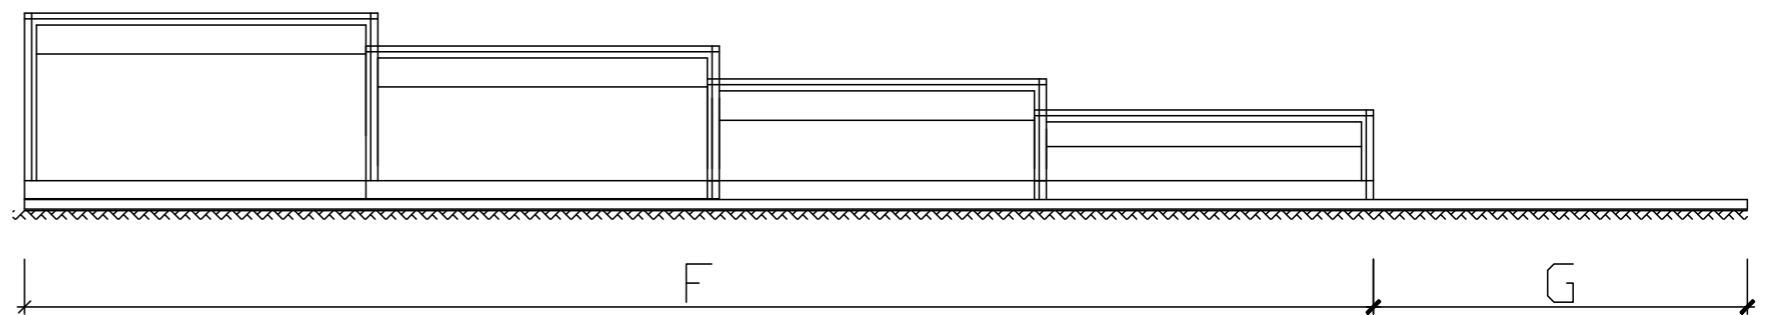

B	C	D	E	F	G	H
Szerokość wewnętrzna	Szerokość zewnętrzna	Szerokość szyn	Wysokość gumy termoplastycznej	Długość zadaszenia	Przedłużenie szyn	Wysokość zadaszenia
345 cm	401 cm	29 cm	12-13 cm	850 cm	250-300 cm	57 cm