

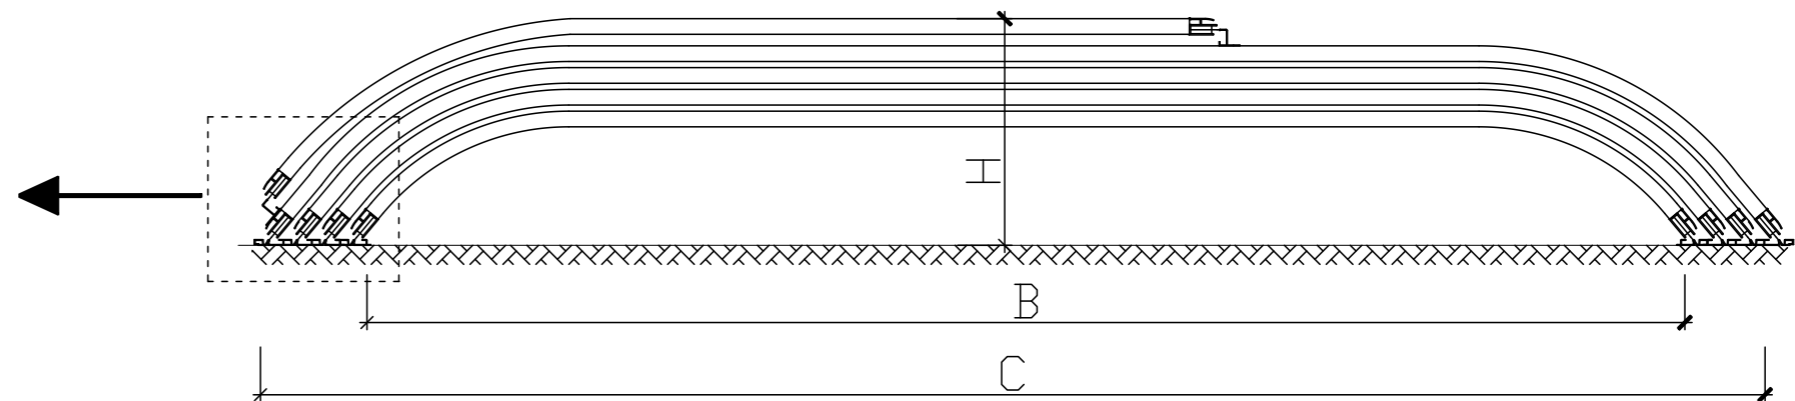
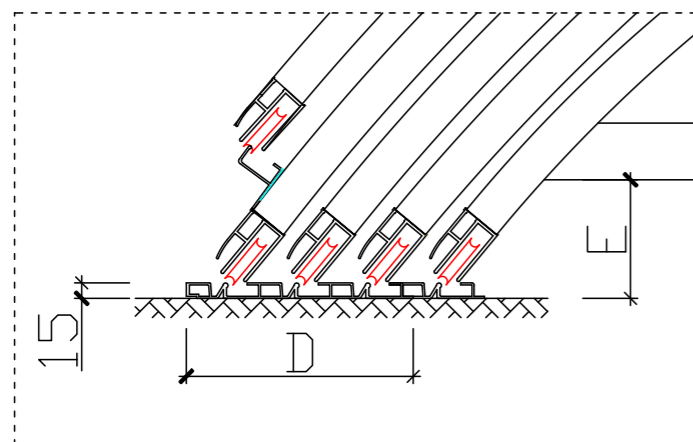
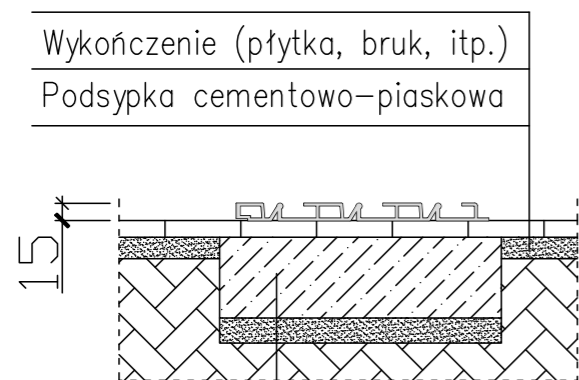


ZADASZENIE AURORA - NISKIE PROWADNICE - 4 MODUŁY

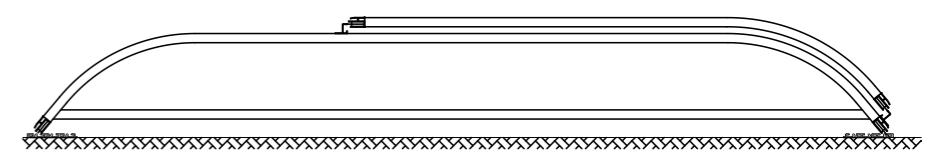

Ściana frontowa - drzwi lewe

Ściana frontowa - drzwi prawe

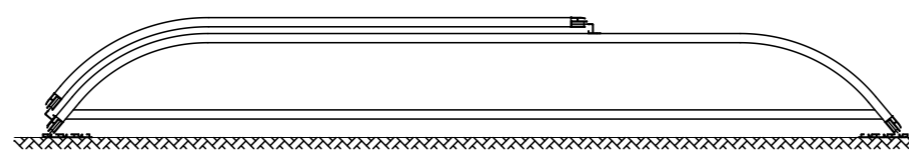


Wykończenie (płytki, bruk, itp.)
Podsyпка cementowo-piaskowa

15

Ława betonowa C20/25
Wysokość 35cm

Podsyпка cementowo-piaskowa

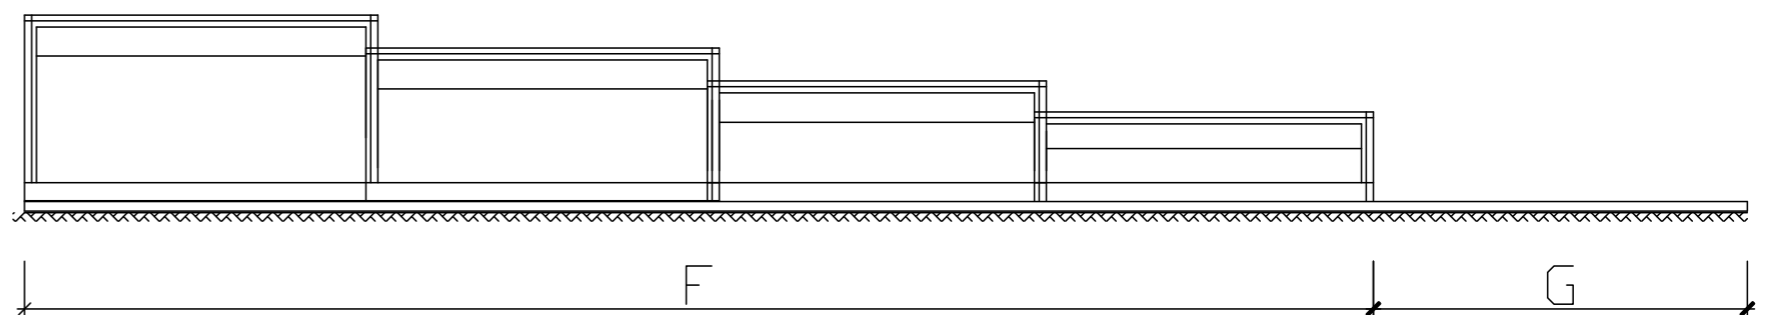

B	C	D	E	F	G	H
Szerokość wewnętrzna	Szerokość zewnętrzna	Szerokość szyn	Wysokość gumy termoplastycznej	Długość zadaszenia	Przedłużenie szyn	Wysokość zadaszenia
395 cm	451 cm	29 cm	12-13 cm	850 cm	250-300 cm	57 cm