

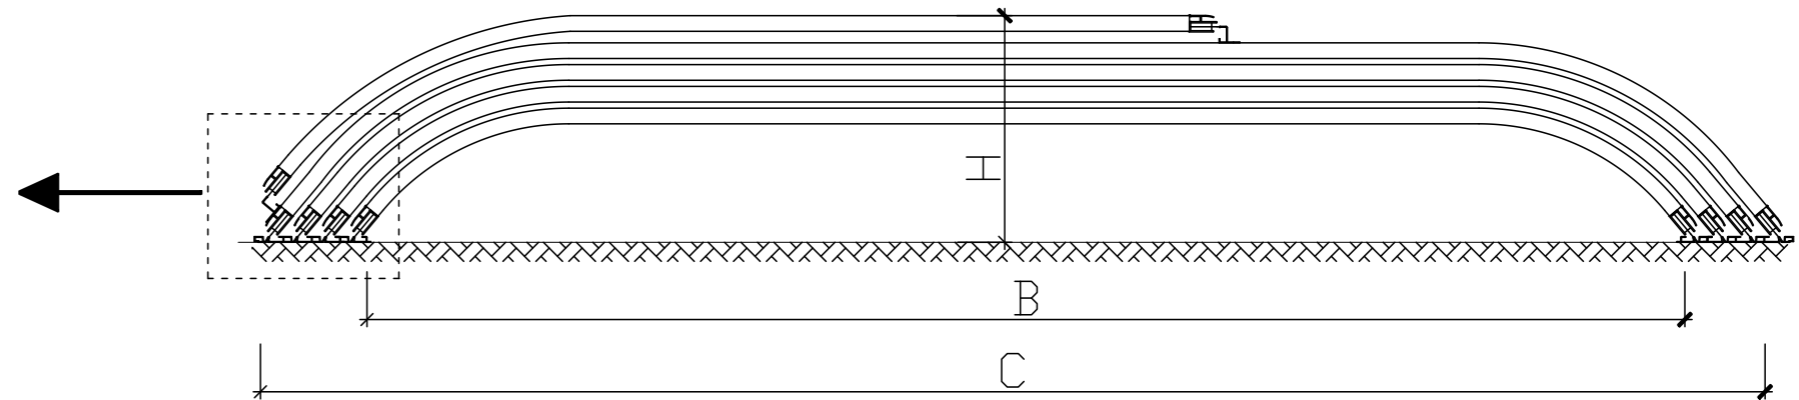
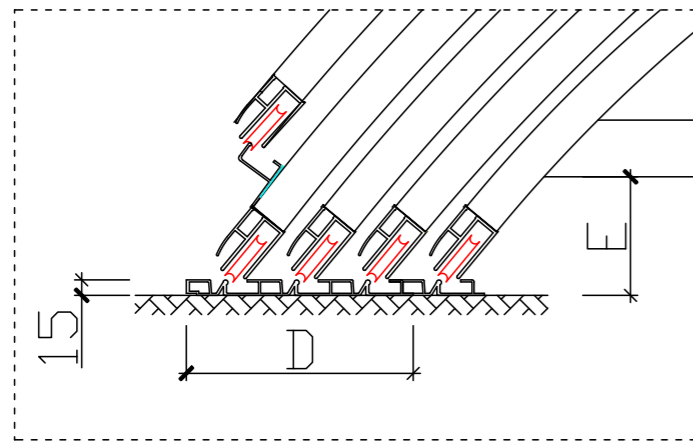
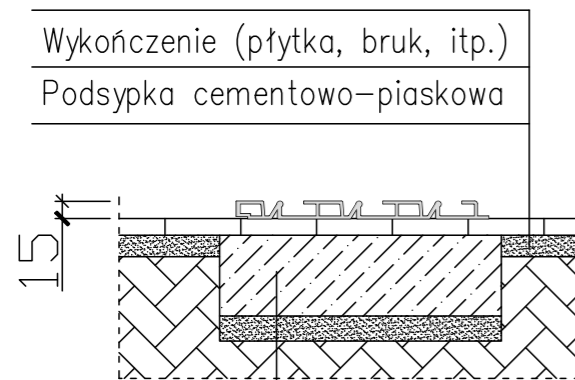


ZADASZENIE AURORA - NISKIE PROWADNICE - 4 MODUŁY

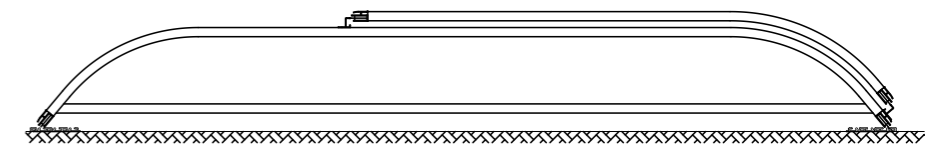


Ściana frontowa - drzwi lewe

Ściana frontowa - drzwi prawe

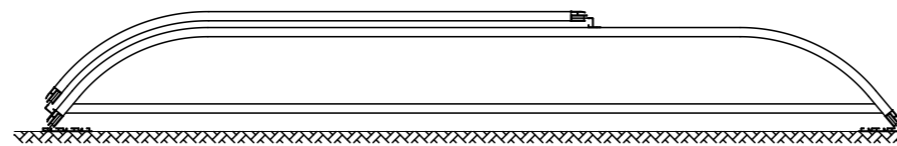

Ława betonowa C20/25
Wysokość 35cm
Podsyпка cementowo-piaskowa

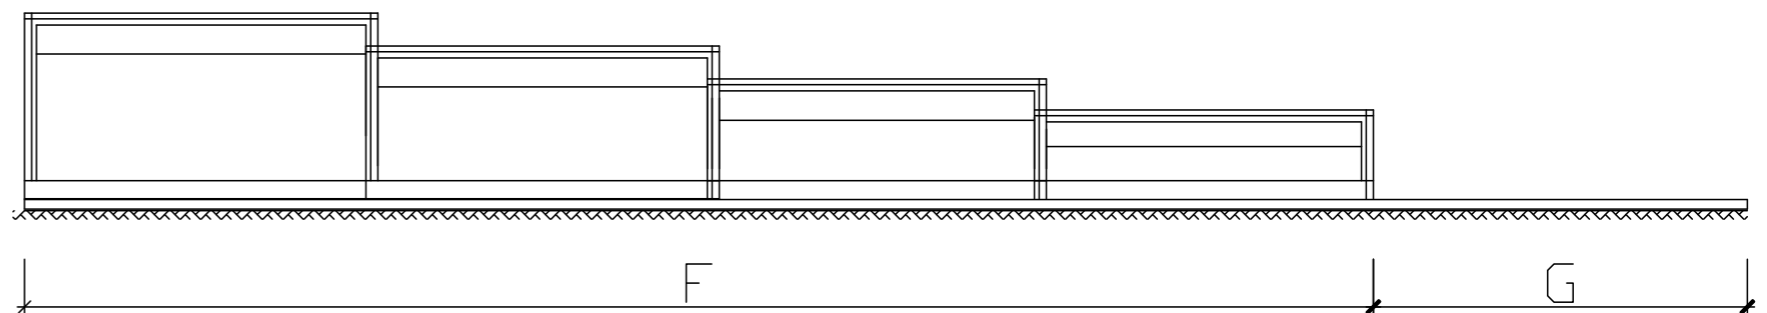

B	C	D	E	F	G	H
Szerokość wewnętrzna	Szerokość zewnętrzna	Szerokość szyn	Wysokość gumy termoplastycznej	Długość zadaszenia	Przedłużenie szyn	Wysokość zadaszenia
395 cm	451 cm	29 cm	12–13 cm	980 cm	250–300 cm	57 cm