



ZADASZENIE PRESTIGE - NISKIE PROWADNICE - 5 MODUŁÓW

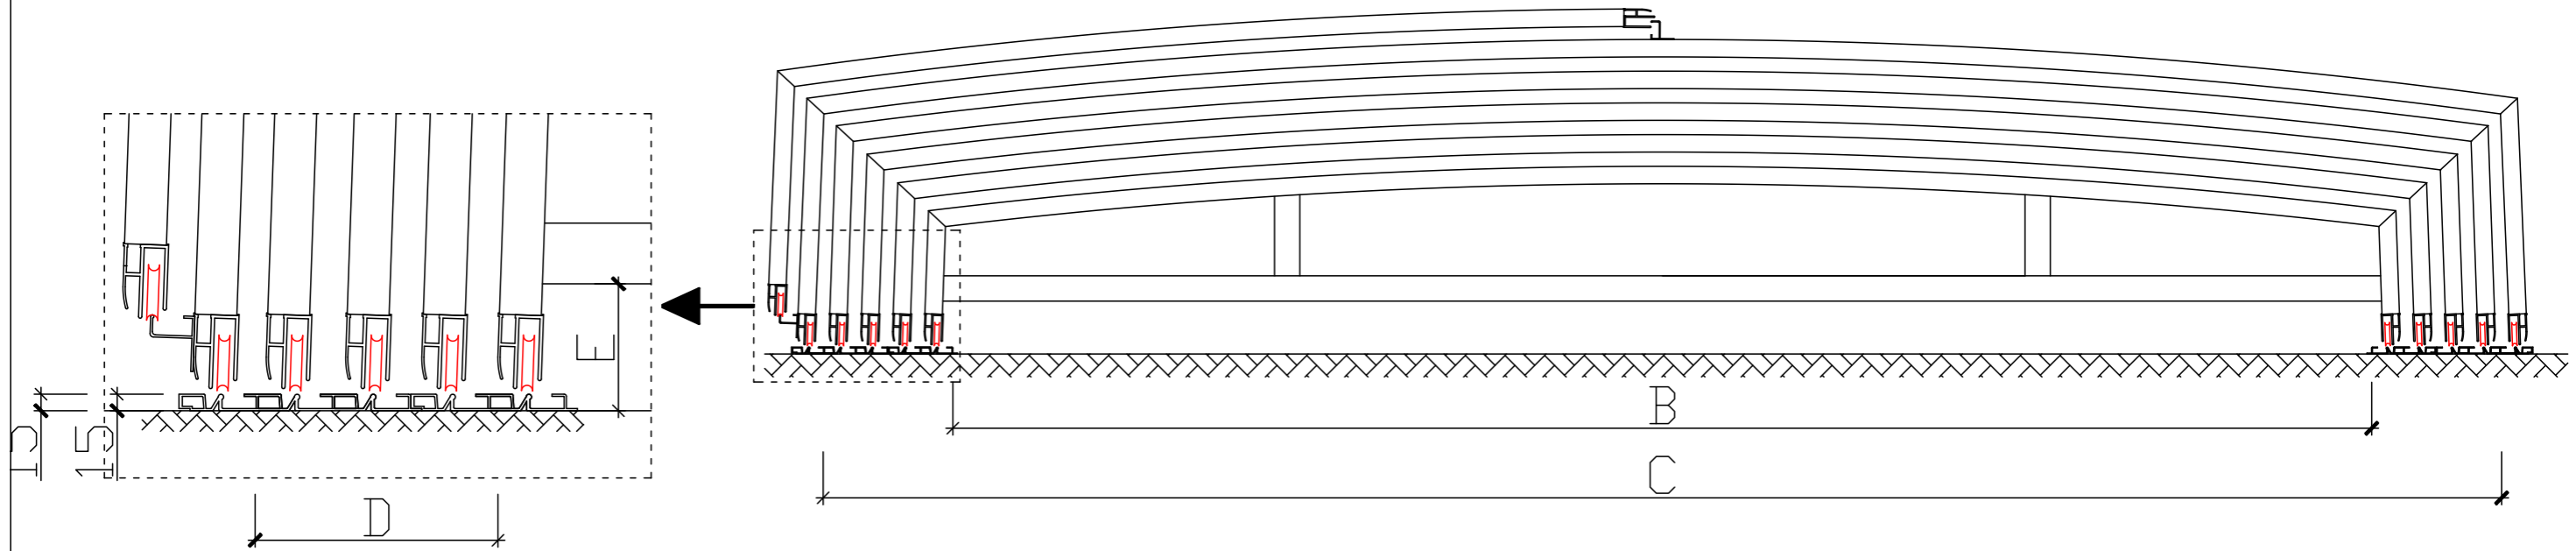


Ściana frontowa - drzwi lewe


Ściana frontowa - drzwi prawe

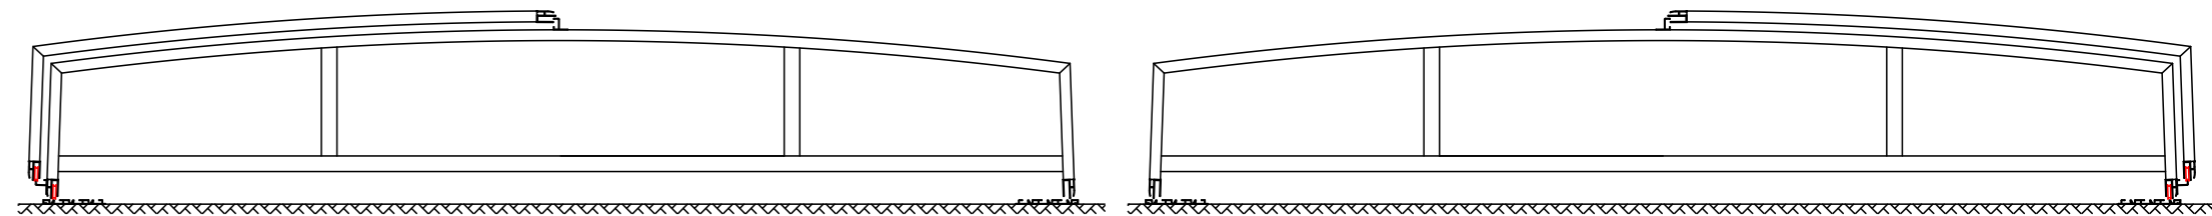

Wykończenie (płytki, bruk, itp.)
 Podsypka cementowo-piaskowa

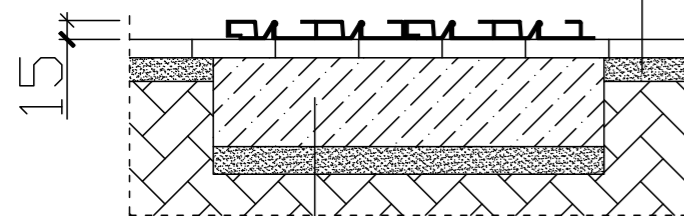

Ława betonowa C20/25
 Wysokość 35cm
 Podsypka cementowo-piaskowa

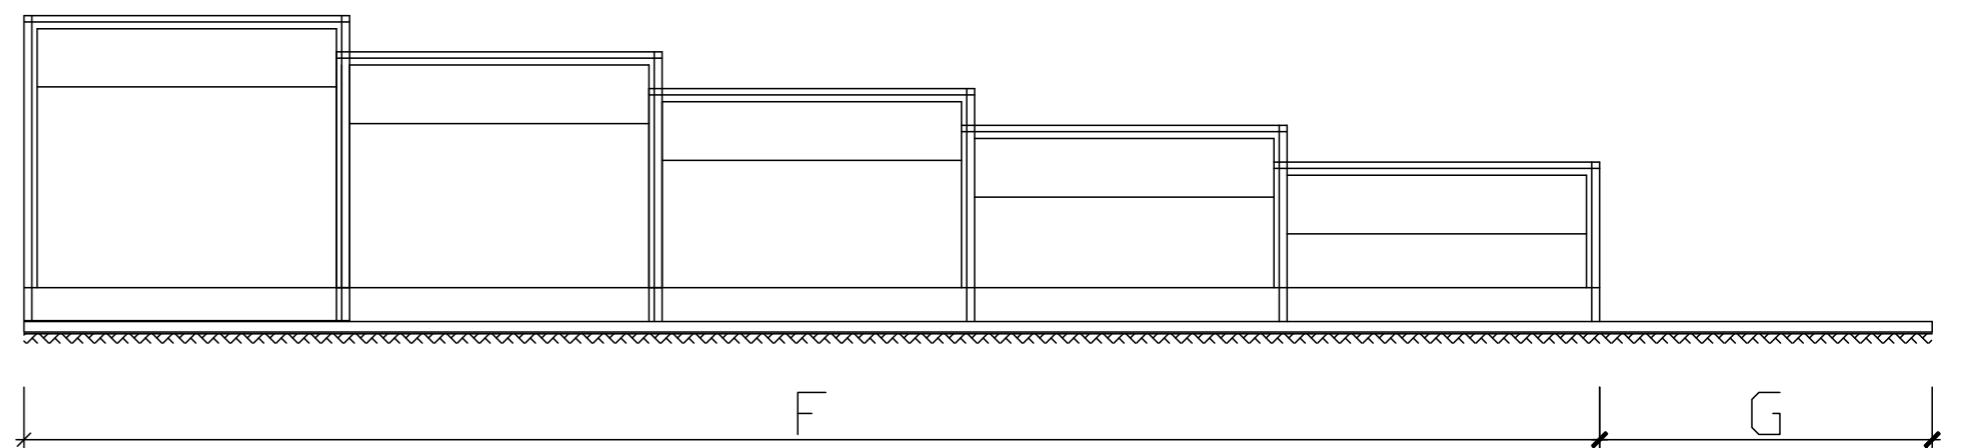

B	C	D	E	F	G	H
Szerokość wewnętrzna	Szerokość zewnętrzna	Szerokość szyn	Wysokość gumy termoplastycznej	Długość zadaszenia	Przedłużenie szyn	Wysokość zadaszenia
345 cm	415 cm	36 cm	12-13 cm	1085 cm	250-300 cm	90 cm