



# ZADASZENIE PRESTIGE - NISKIE PROWADNICE - 4 MODUŁY

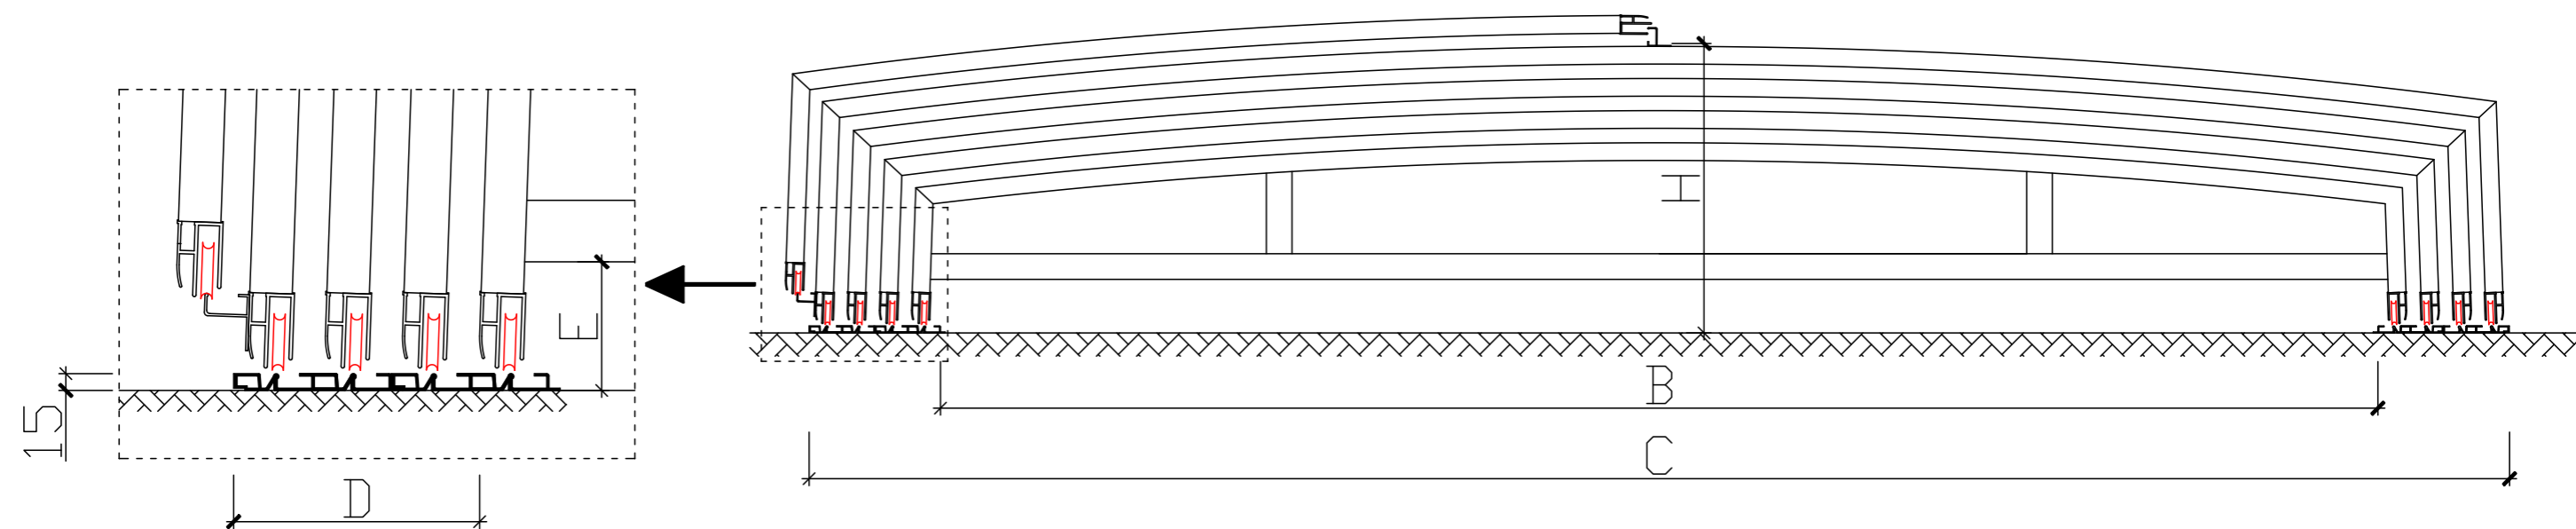


Ściana frontowa - drzwi lewe


Ściana frontowa - drzwi prawe

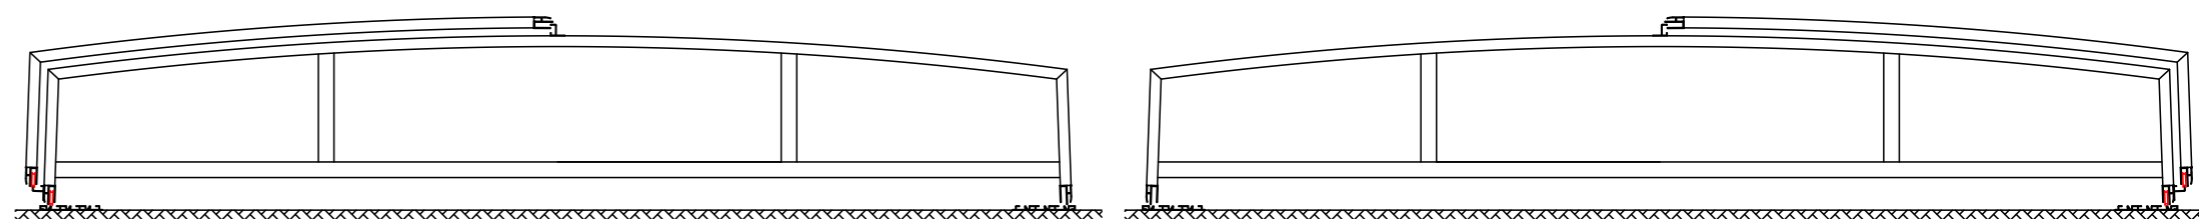

Wykończenie (płytki, bruk, itp.)  
 Podsypka cementowo-piaskowa

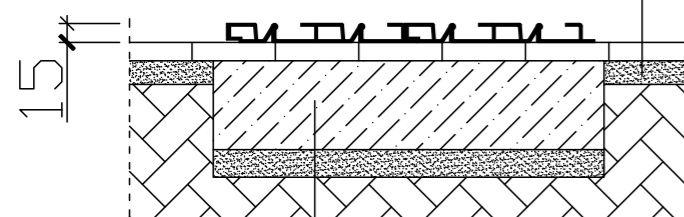

Ława betonowa C20/25  
 Wysokość 35cm  
 Podsypka cementowo-piaskowa

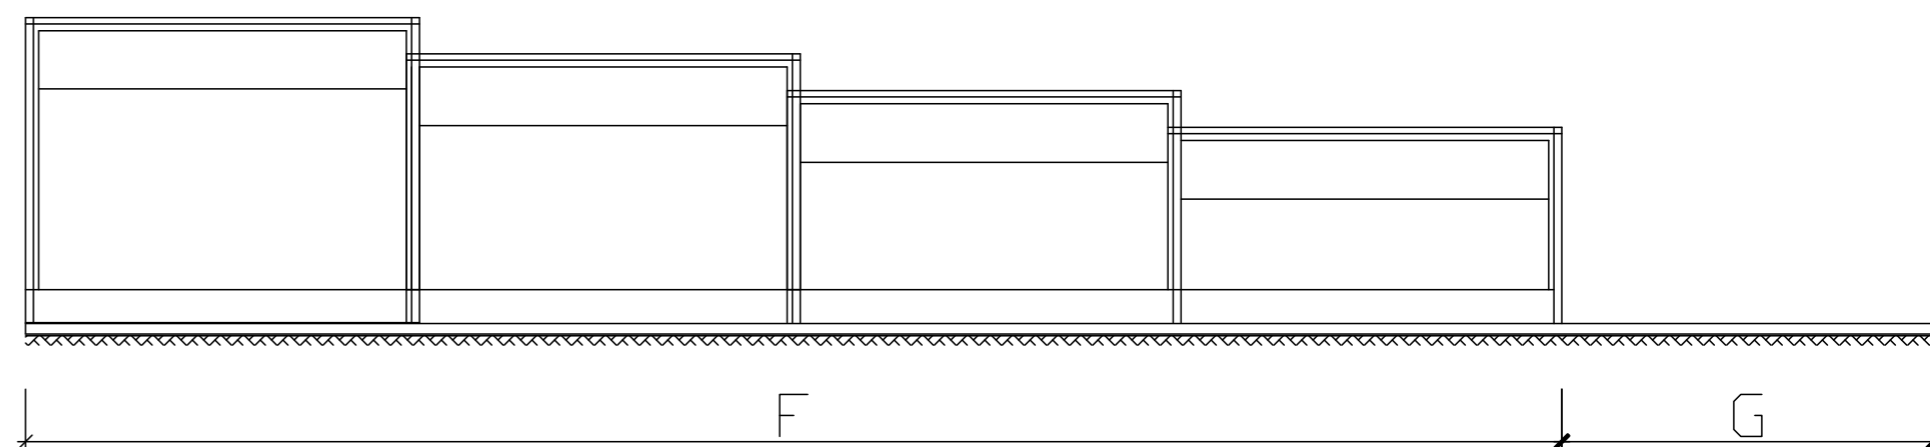

B	C	D	E	F	G	H
Szerokość wewnętrzna	Szerokość zewnętrzna	Szerokość szyn	Wysokość gumy termoplastycznej	Długość zadaszenia	Przedłużenie szyn	Wysokość zadaszenia
395 cm	451 cm	29 cm	12-13 cm	860 cm	250-300 cm	85 cm