

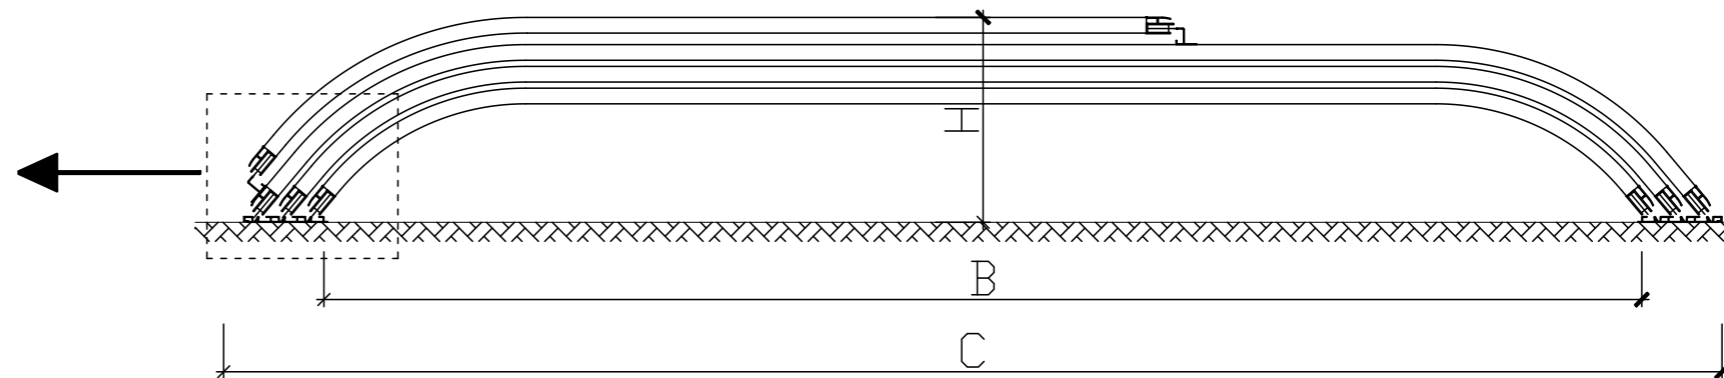
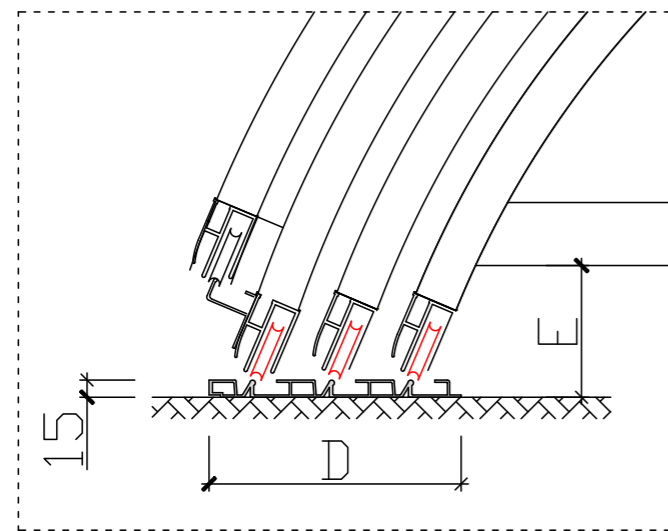
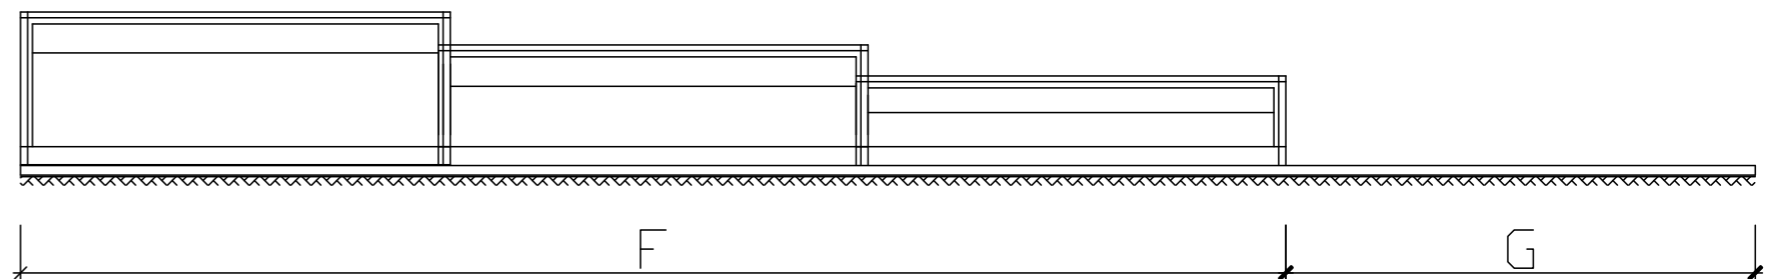
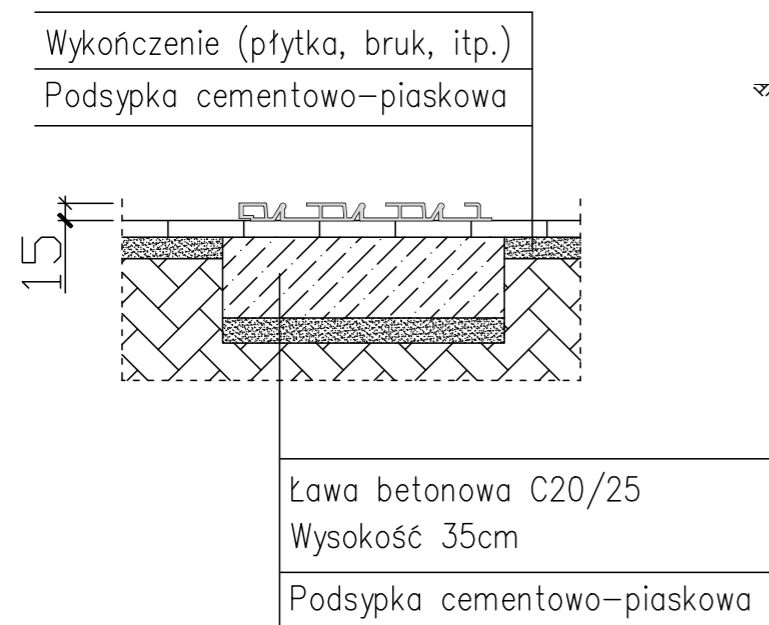


ZADASZENIE AURORA - NISKIE PROWADNICE - 3 MODUŁY

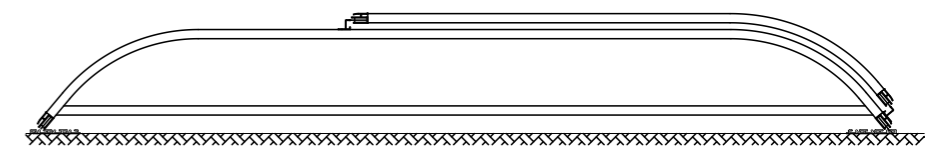

Ściana frontowa - drzwi lewe

Ściana frontowa - drzwi prawe

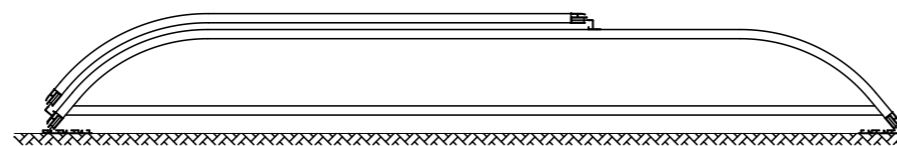

B	C	D	E	F	G	H
Szerokość wewnętrzna	Szerokość zewnętrzna	Szerokość szyn	Wysokość gumy termoplastycznej	Długość zadaszenia	Przedłużenie szyn	Wysokość zadaszenia
395 cm	437 cm	22 cm	12-13 cm	640 cm	250-300 cm	50 cm