

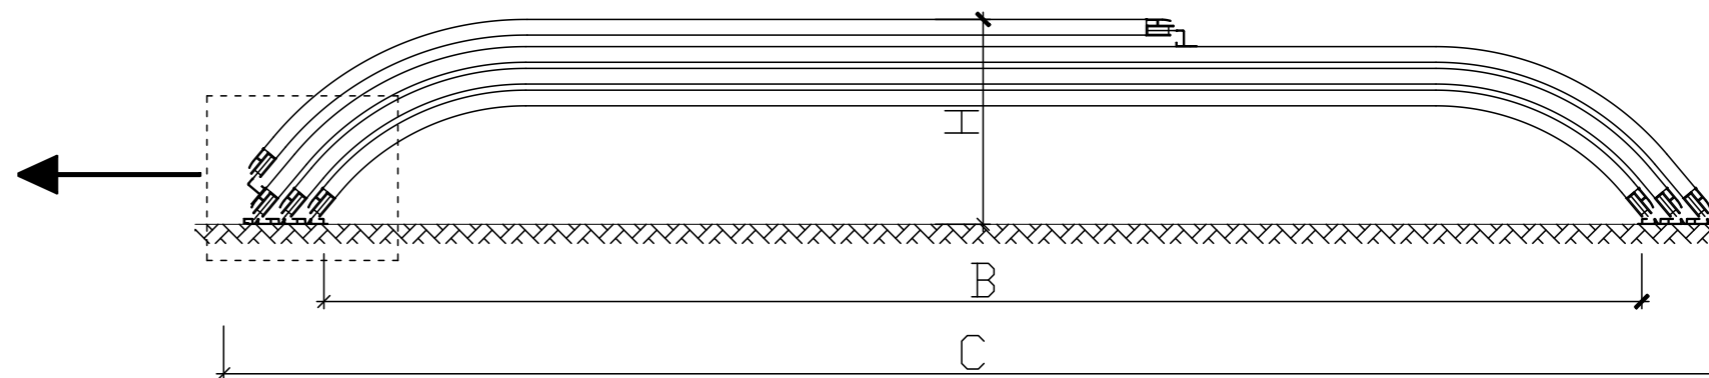
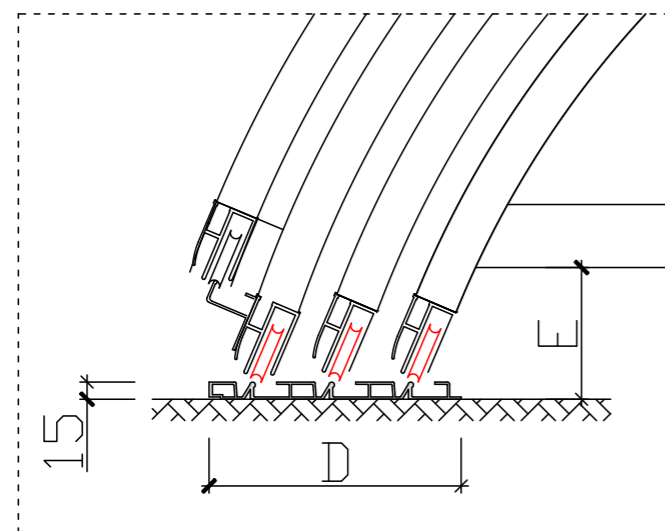
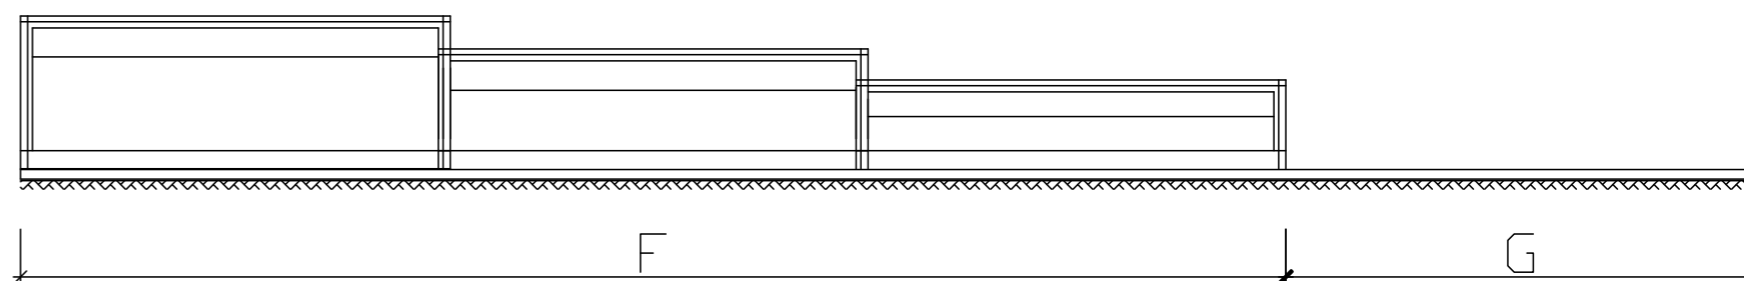
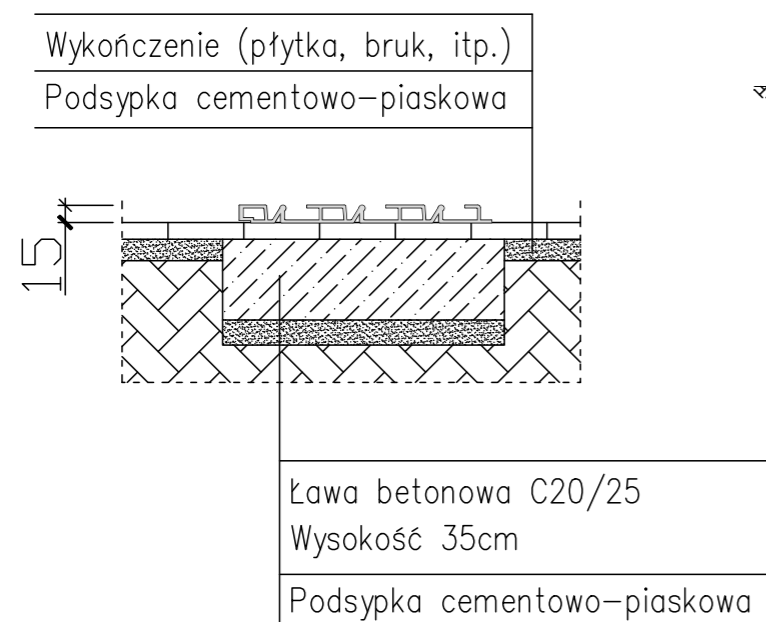


# ZADASZENIE AURORA - NISKIE PROWADNICE - 3 MODUŁY

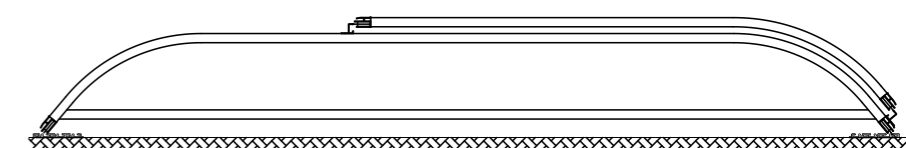

Ściana frontowa - drzwi lewe

Ściana frontowa - drzwi prawe

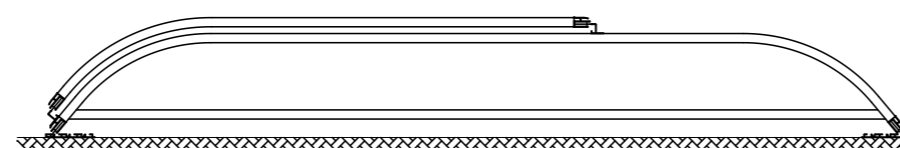

B	C	D	E	F	G	H
Szerokość wewnętrzna	Szerokość zewnętrzna	Szerokość szyn	Wysokość gumy termoplastycznej	Długość zadaszenia	Przedłużenie szyn	Wysokość zadaszenia
345 cm	387 cm	22 cm	12–13 cm	737 cm	250–300 cm	50 cm