



ZADASZENIE PRESTIGE - NISKIE PROWADNICE - 3 MODUŁY

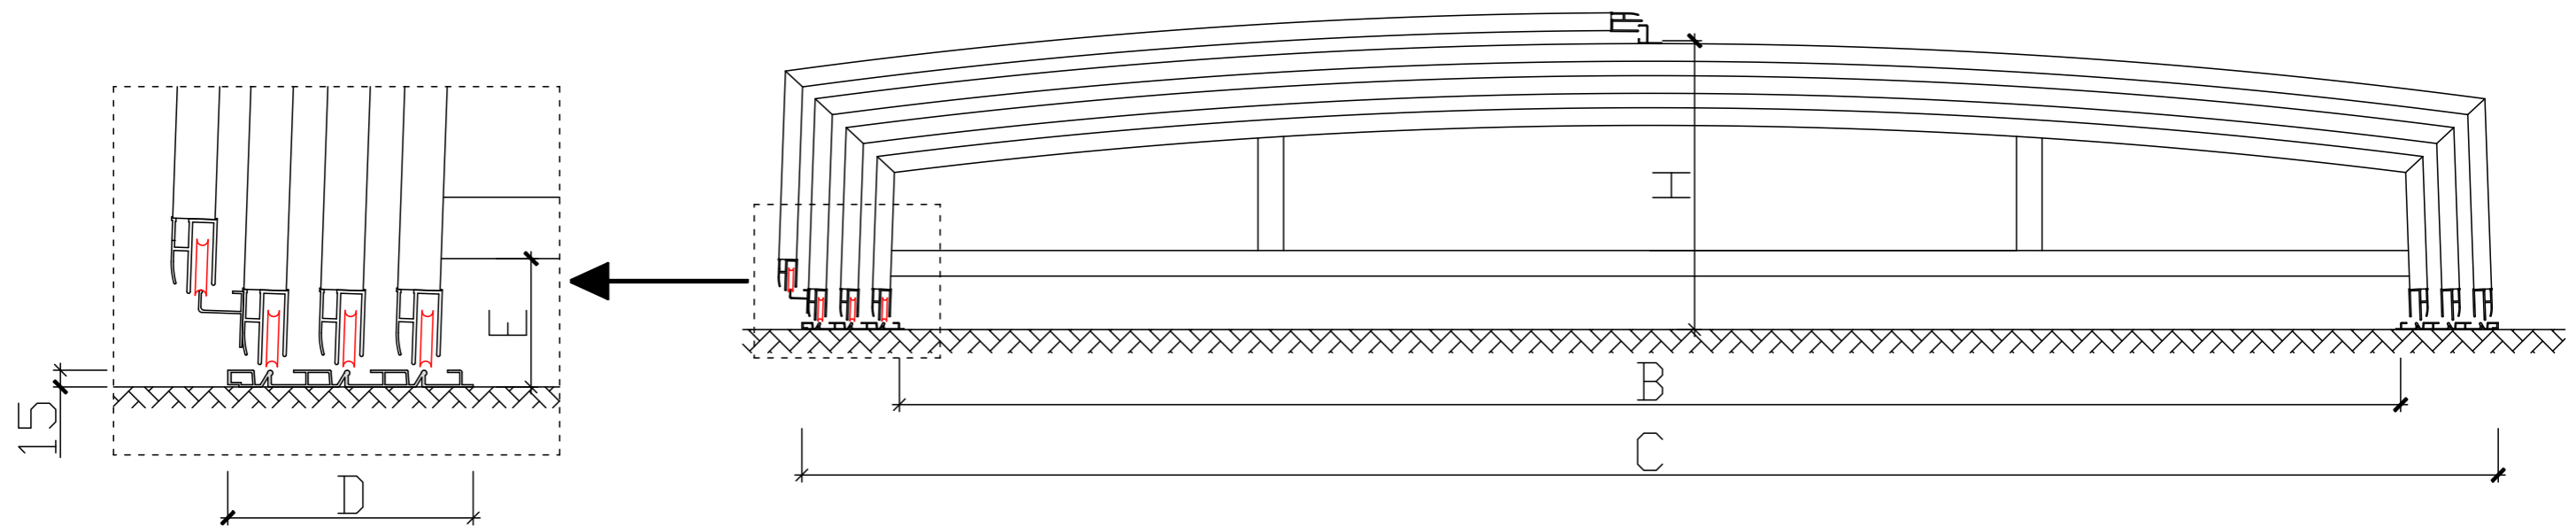


Wykończenie (płytki, bruk, itp.)
 Podsypka cementowo-piaskowa


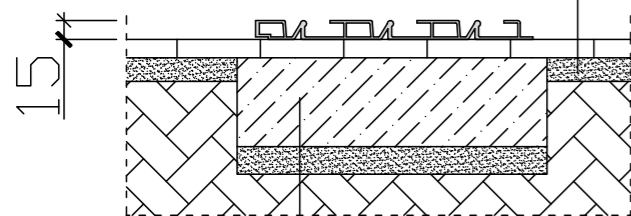


Ława betonowa C20/25
 Wysokość 35cm
 Podsypka cementowo-piaskowa

Ściana frontowa - drzwi lewe

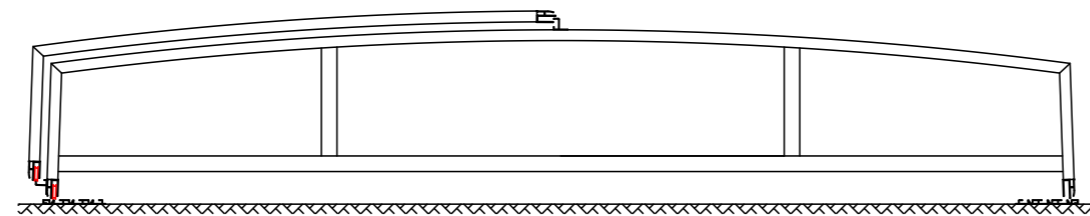

Ściana frontowa - drzwi prawe

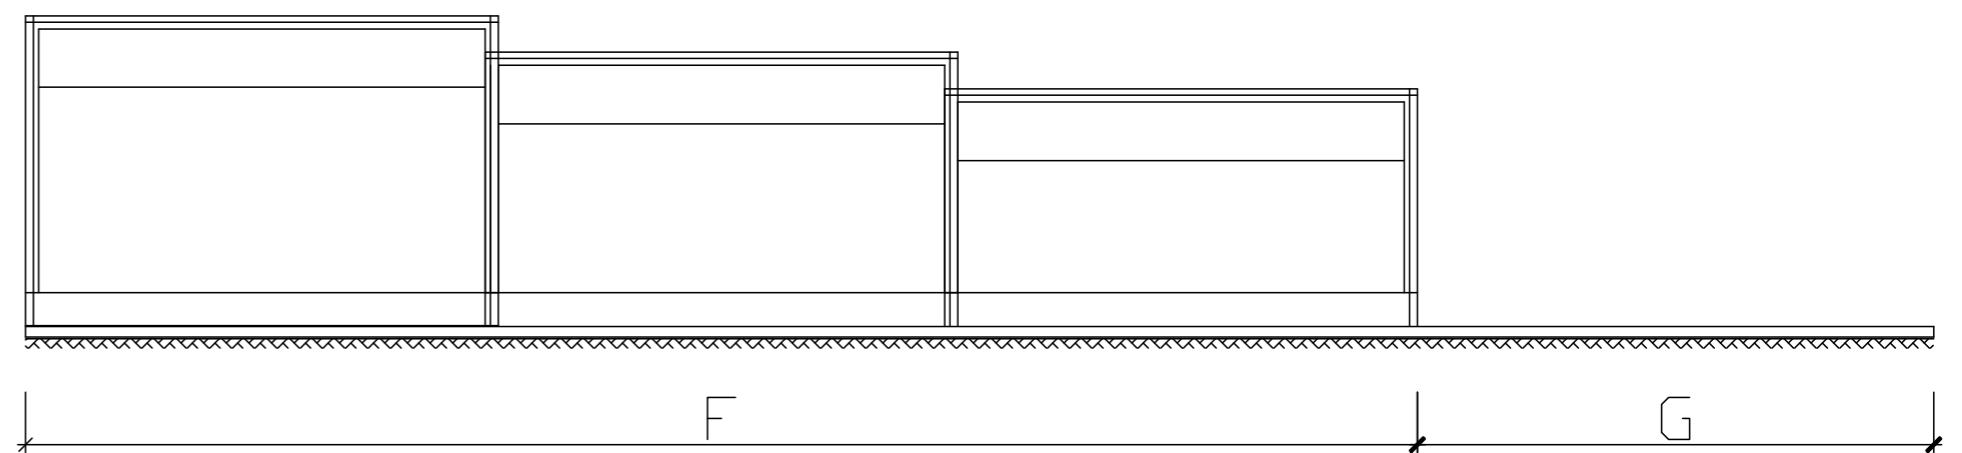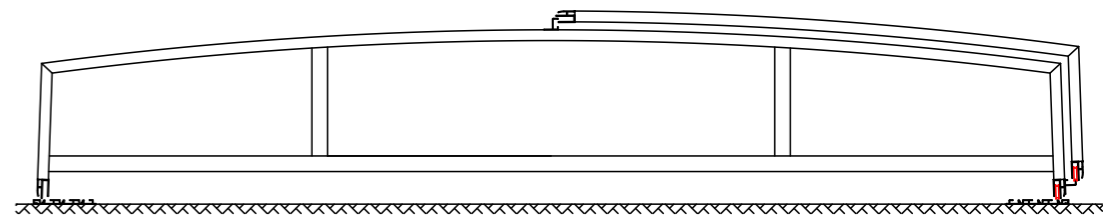

B	C	D	E	F	G	H
Szerokość wewnętrzna	Szerokość zewnętrzna	Szerokość szyn	Wysokość gumy termoplastycznej	Długość zadaszenia	Przedłużenie szyn	Wysokość zadaszenia
395 cm	437 cm	22 cm	12-13 cm	640 cm	250-300 cm	75 cm